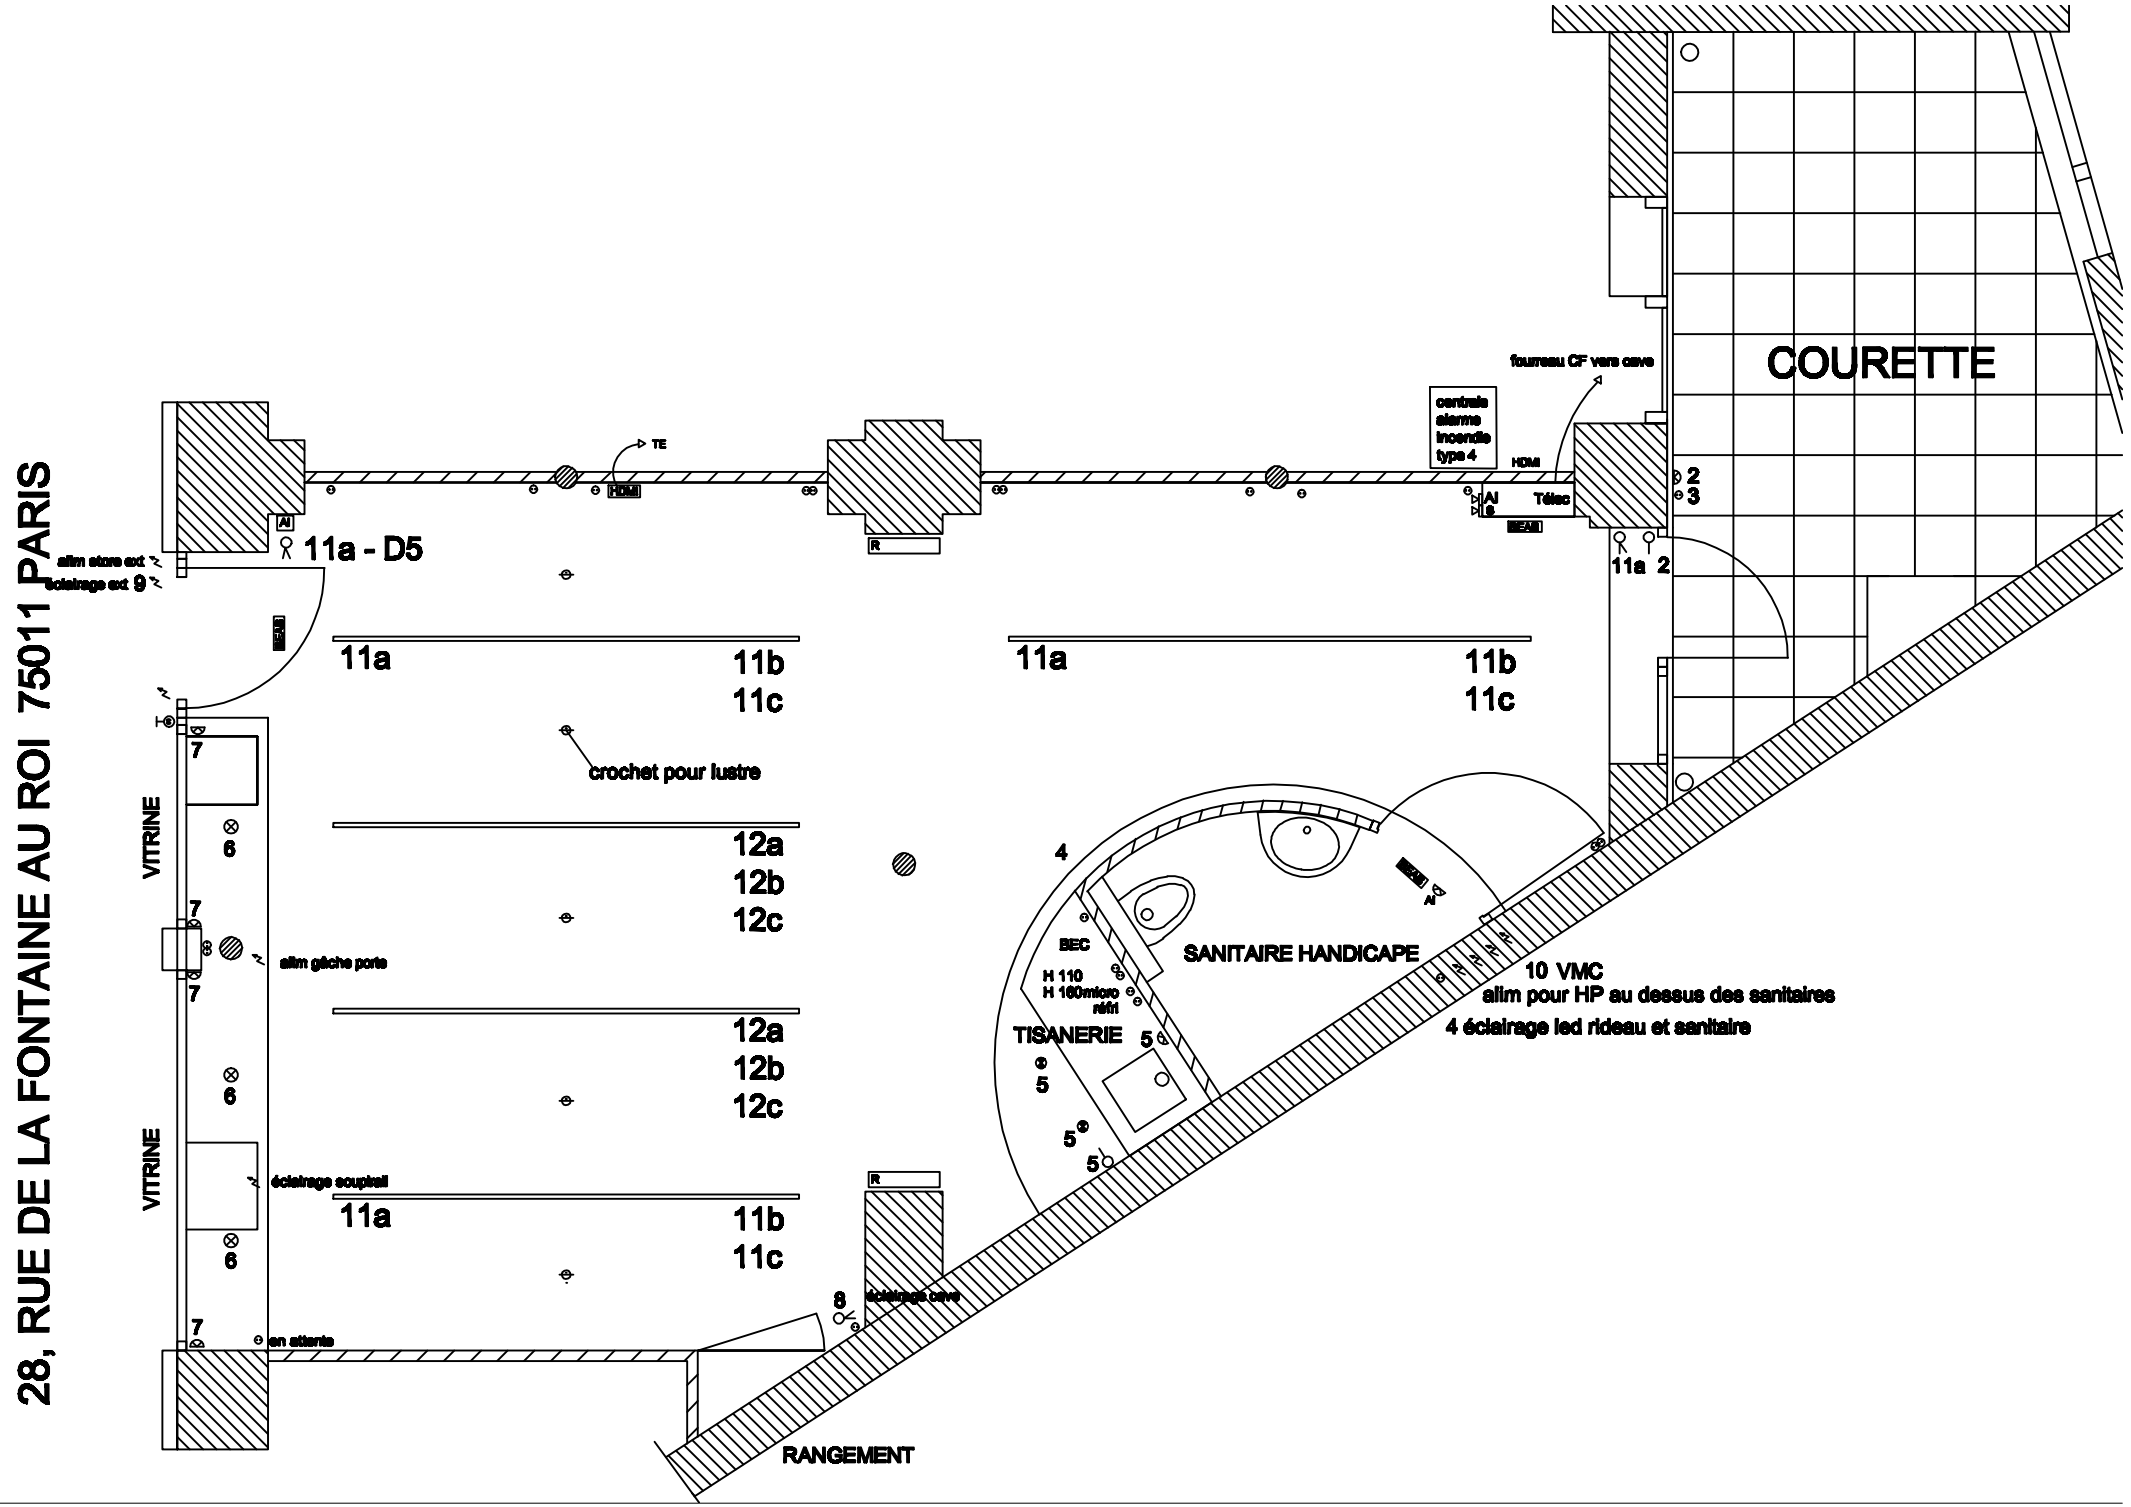
28, RUE DE LA FONTAINE AU ROI 75011 PARIS
COURETTE
11a - D5
11a 2
11a
11b
11c
crochet pour lustre
12a
12b
12c
VITRINE
VITRINE
alim gâche porte
éclairage soupirail
en attente
RANGEMENT
éclairage cave
SANITAIRE HANDICAPE
BEC
H 110
H 160micro réfri
TISANERIE
10 VMC
alim pour HP au dessus des sanitaires
4 éclairage led rideau et sanitaire
fourreau CF vers cave
centrale alarme incendie type 4
HDMI
Télec
TE
alim store ext
éclairage ext